


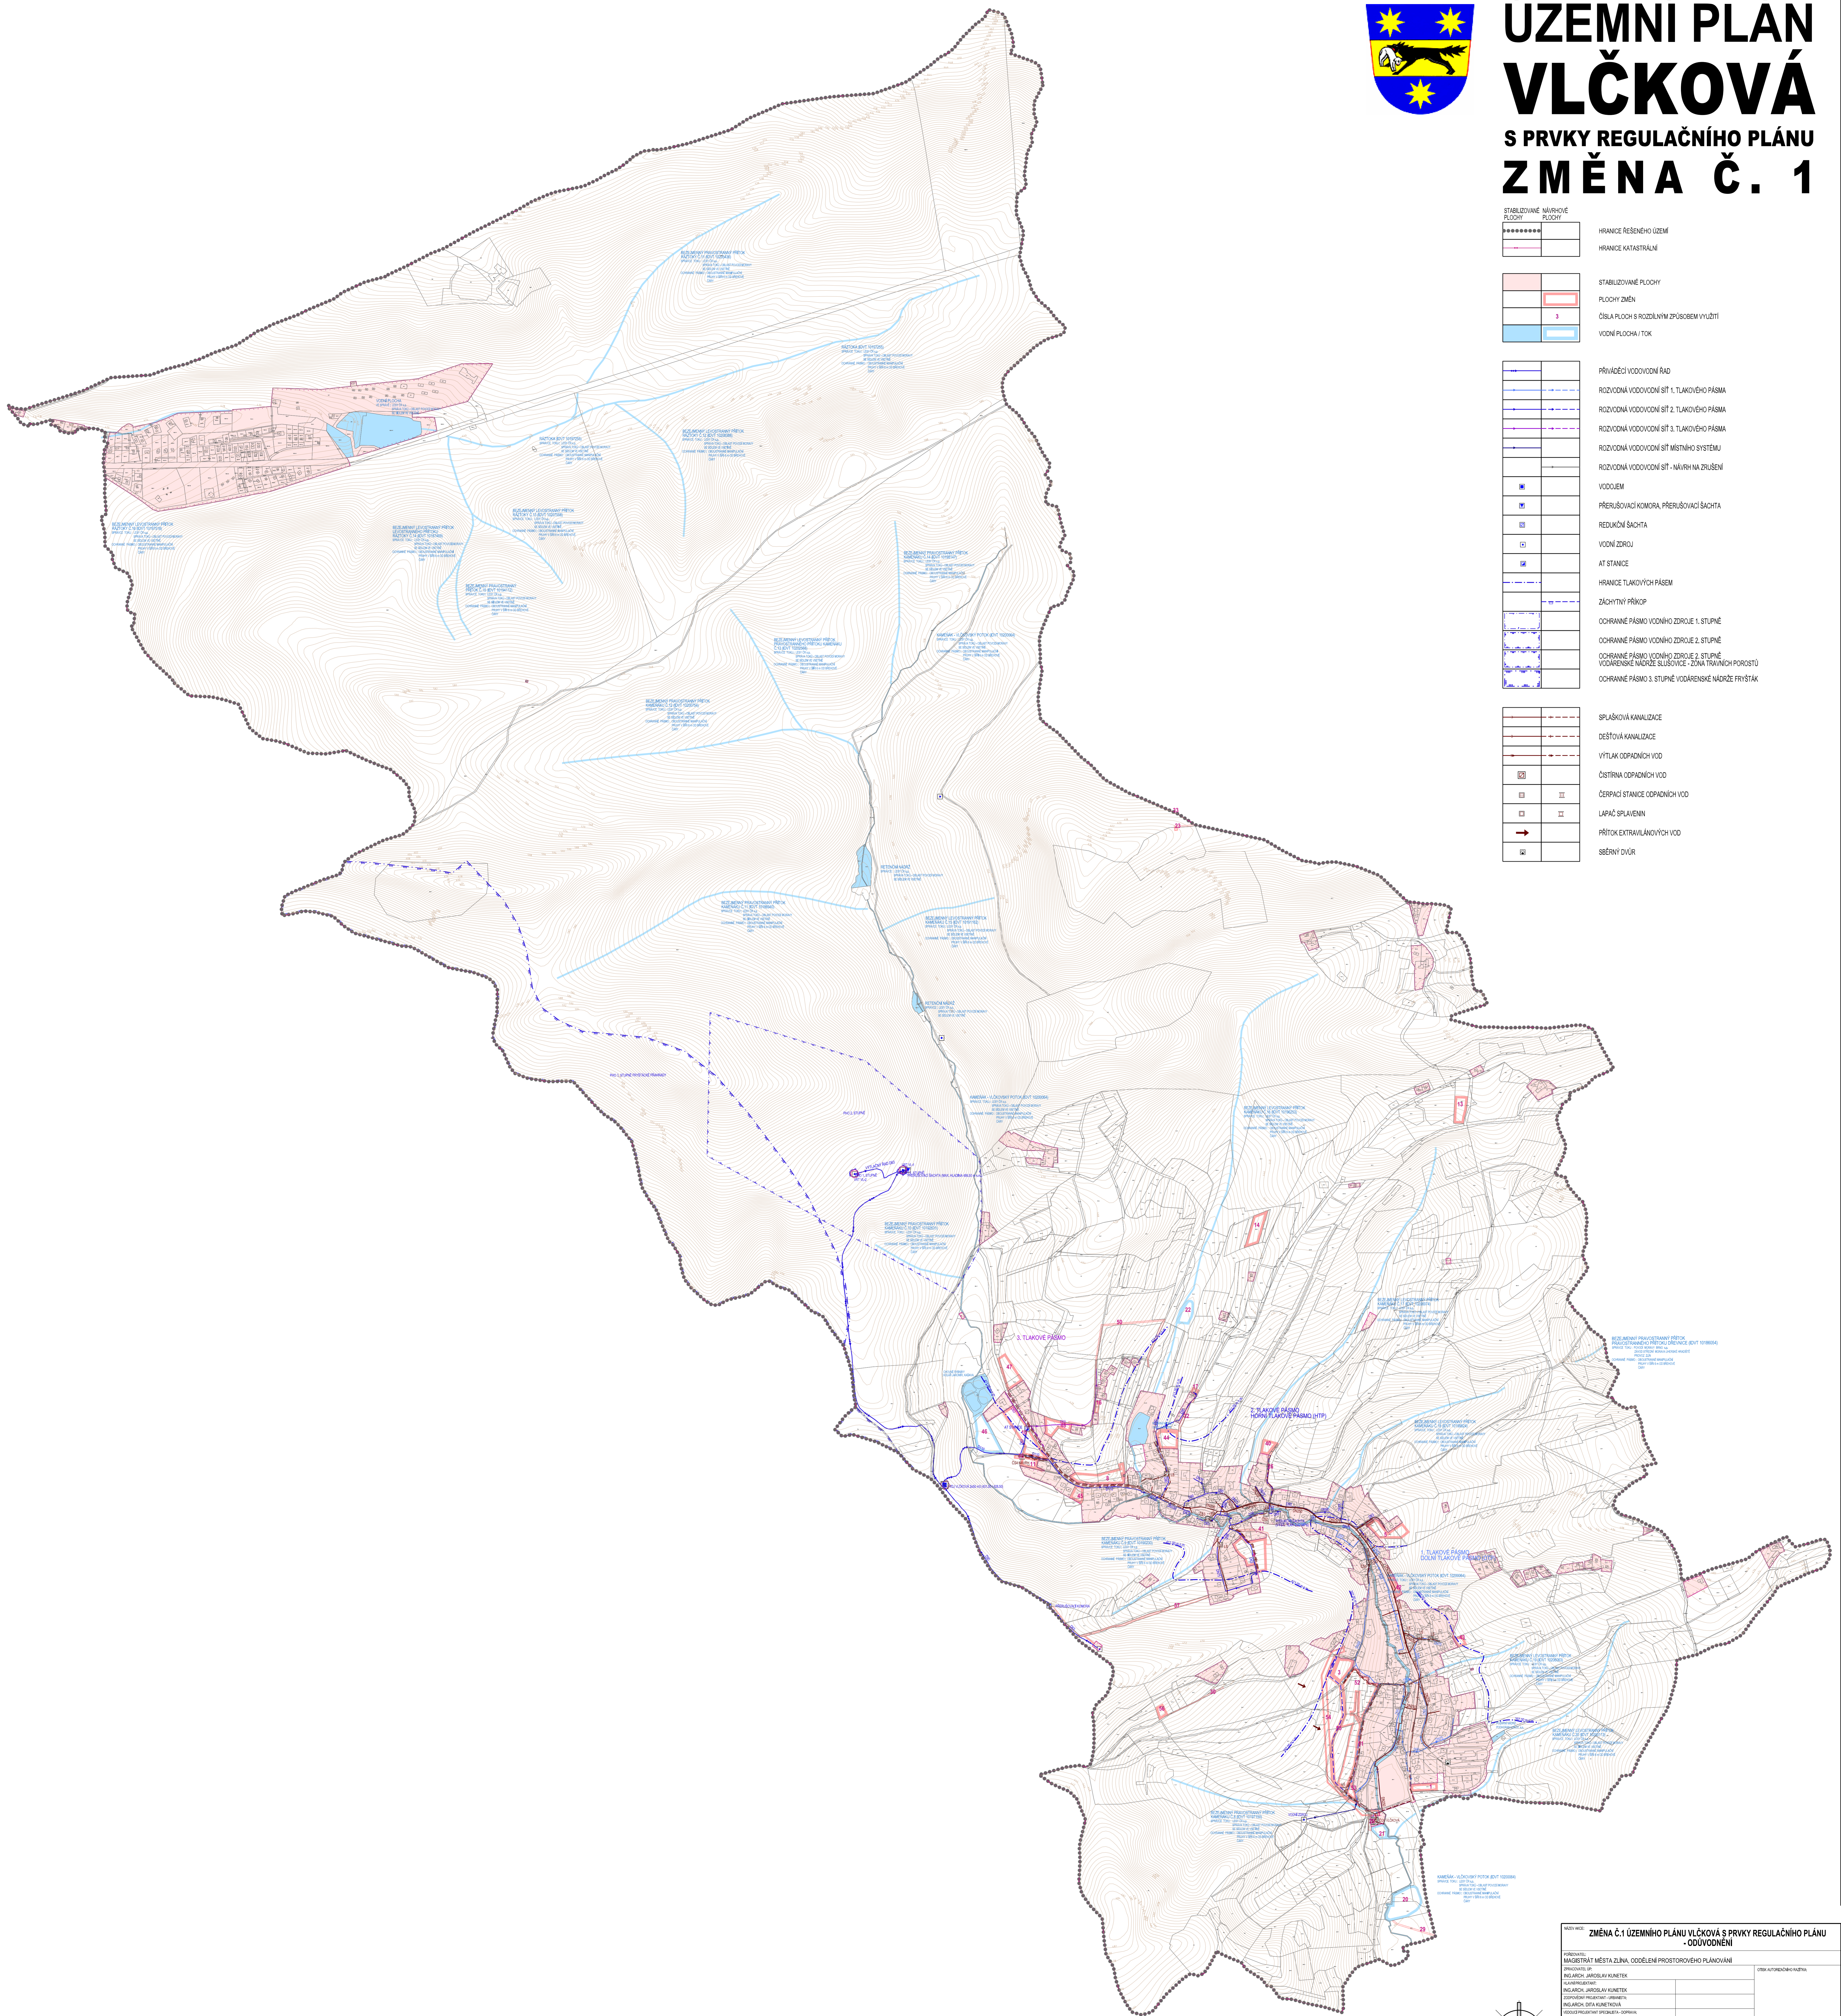


ÚZEMNÍ PLÁN VLČKOVÁ

S PRVKY REGULAČNÍHO PLÁNU ZMĚNA Č. 1



| | | |
|--|--|------------------------|
| | STABILIZOVANÉ PLOCHY | HRANICE ŘEŠENÉHO ÚZEMÍ |
| | STABILIZOVANÉ PLOCHY PLOCHY ZMĚN | HRANICE KATASTRÁLNÍ |
| | ČÍSLO PLOCH S ROZLIČNÝM ZPŮSOBEM VYUŽITÍ | |
| | VOVNÍ PLOCHOU TOK | |
| | PRÍVADEČI VODOVODNÍ RAD | |
| | ROZVODNÁ VODOVODNÍ SÍŤ 1. TĚLKOVÉHO PÁSMA | |
| | ROZVODNÁ VODOVODNÍ SÍŤ 2. TĚLKOVÉHO PÁSMA | |
| | ROZVODNÁ VODOVODNÍ SÍŤ 3. TĚLKOVÉHO PÁSMA | |
| | ROZVODNÁ VODOVODNÍ SÍŤ MÍSTNÍHO SYSTÉMU | |
| | ROZVODNÁ VODOVODNÍ SÍŤ - NÁVRH NA ZRUŠENÍ | |
| | VODOJEM | |
| | PRERUŠOVACÍ KOMORA, PRERUŠOVACÍ ŠAČHTA | |
| | REDUKČNÍ ŠAČHTA | |
| | VOVNÍ ZDROJ | |
| | AT STANICE | |
| | HRANICE TĚLKOVÝCH PÁSEM | |
| | ZÁCHYTNY PRÍKOP | |
| | OCHRANÉ PÁSMO VODNÍHO ZDROJE 1. STUPNĚ | |
| | OCHRANÉ PÁSMO VODNÍHO ZDROJE 2. STUPNĚ | |
| | OCHRANÉ PÁSMO VODNÍHO ZDROJE 3. STUPNĚ | |
| | VOVNĚNÉ NÁDRŽE S LUŽNÝMI ZÓNAMI TRÁVNÍCH POROSTŮ | |
| | OCHRANÉ PÁSMO 3. STUPNĚ VODNĚNÉ NÁDRŽE FRÝŠTAK | |
| | SPUŠŤOVÁ KANALIZACE | |
| | DEŠŤOVÁ KANALIZACE | |
| | VÝTLAK ODPADNÍCH VOD | |
| | ČIŠŤARNA ODPADNÍCH VOD | |
| | ČERPAČÍ STANICE ODPADNÍCH VOD | |
| | LAPÁČ SPLAVENNÍ | |
| | PRÍTOK EXTRALÁNŤOVÝCH VOD | |
| | SŘEVNÝ OÚVR | |

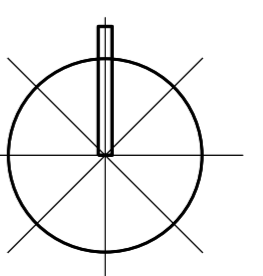

| | | | |
|---|---|------------------------|---------------|
| INDICE ZMĚNA Č. 1 ÚZEMNÍHO PLÁNU VLČKOVÁ S PRVKY REGULAČNÍHO PLÁNU - ODVOVNĚNÍ | | | |
| MAPOVATEL: | MAJESTRÁT MĚSTA ŽLNA, COOĚLENÍ PROSTOROVÉHO PLÁNOVÁNÍ | OTVĚRÁTORČOVÁNÍ KAPKA: | |
| PROJEKTOVÝ ÚP: | ING. ARCH. JAROSLAV KUMETEX | | |
| PLÁNOVATEL: | ING. ARCH. JAROSLAV KUMETEX | | |
| SPROJEKTOVATEL: | ING. ARCH. JAROSLAV KUMETEX | | |
| ING. ARCH. OŤA KUMĚTRVÁ | | | |
| ODVOVNĚNÍ PRŮJEKTU - ŽIVNÁ: | | | |
| ING. PĚTROUŠ GREŠAR | | | |
| SPROJEKTOVATEL PRŮJEKTU ŽIVNÁ: | | | |
| KUZEJNÁ EKCHÁDE | | | |
| OBJEM: | | | |
| DATA PRŮJEKTU: | 07/2022 | VERZE: | 02/2022 - 2 |
| | | | 13.09.2022 |
| | | | P4 1-4 |