




ÚZEMNÍ PLÁN VLČKOVÁ

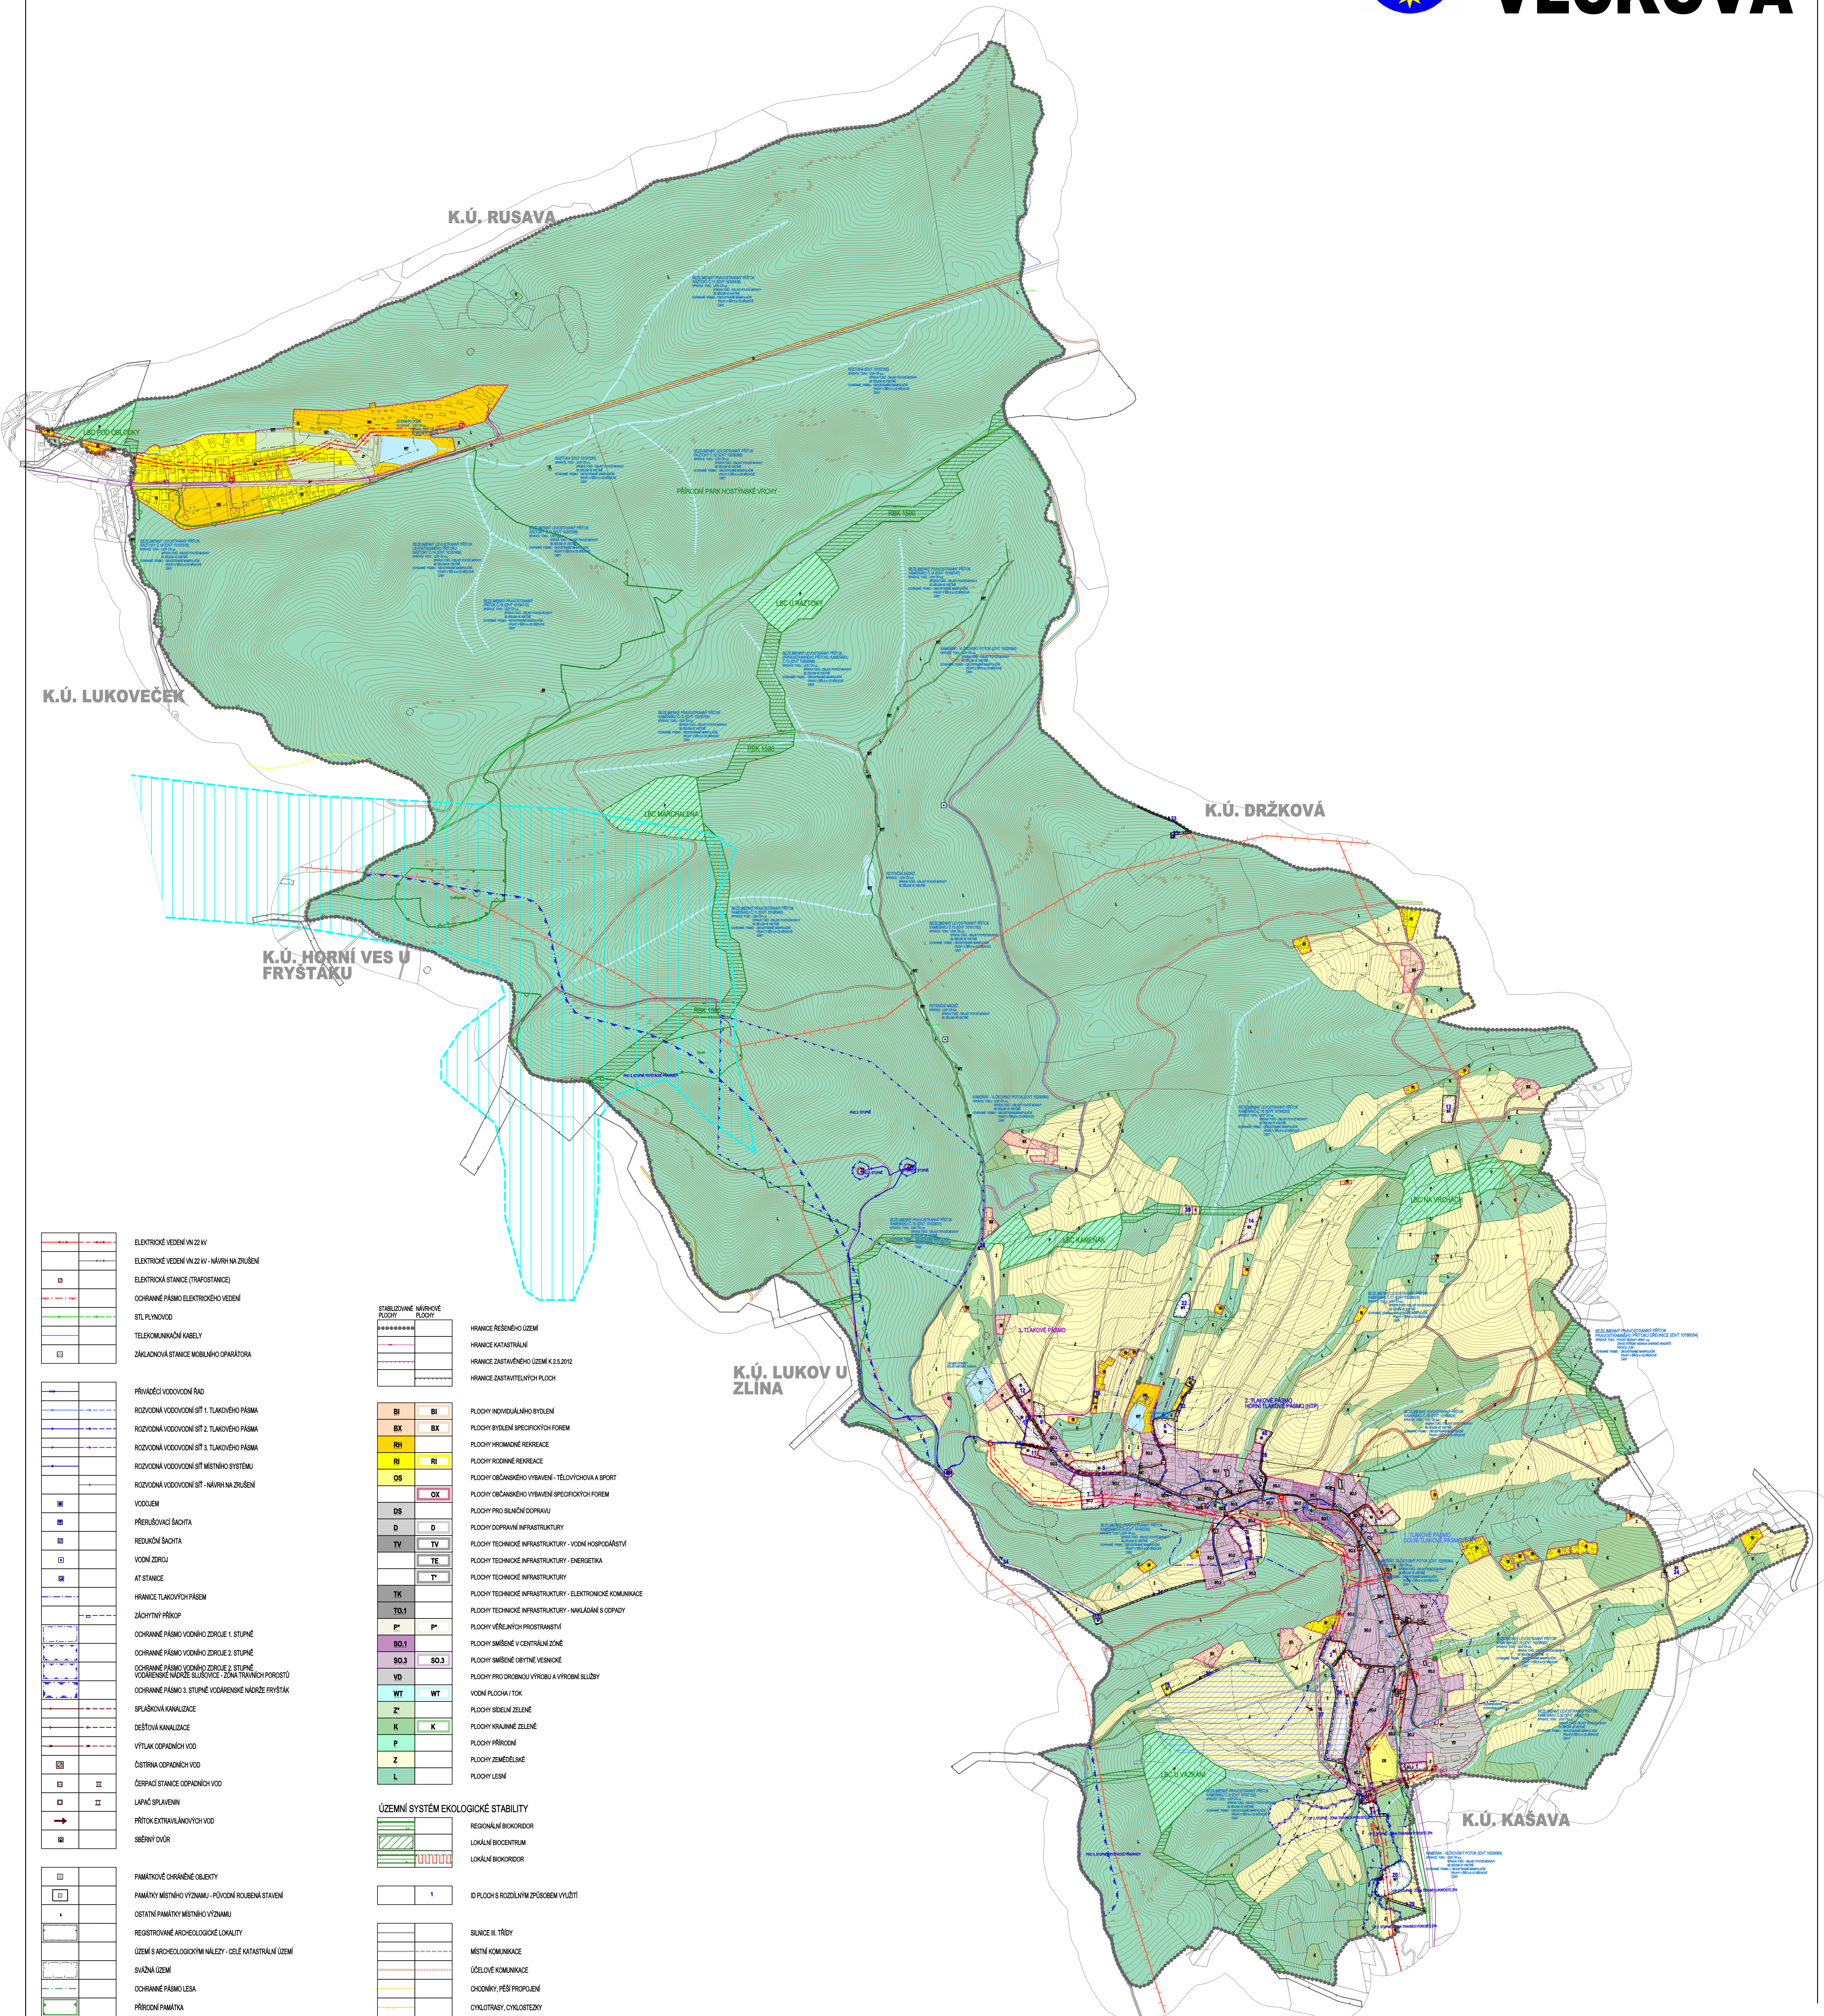

	ELEKTROKÉ VEDEM VN 22 kV
	ELEKTROKÉ VEDEM VN 22 kV - NÁVRH NA ZRUŠENÍ
	ELEKTROKÁ STANICE (TRAFOSTANICE)
	OCHRANNÉ PÁSMO ELEKTROKÉHO VEDEMÍ
	STUPLINOVOD
	TELEKOMUNIKAČNÍ KABELY
	ZÁKLADOVNÍ STANICE MOBILNÍHO OPERÁTORA
	PŘÍVÁDEČÍ VODOVODNÍ ŘAD
	ROZVODNÁ VODOVODNÍ SÍŤ 1. TŘÍDOVÉHO PÁSMA
	ROZVODNÁ VODOVODNÍ SÍŤ 2. TŘÍDOVÉHO PÁSMA
	ROZVODNÁ VODOVODNÍ SÍŤ MÍSTNÍHO SYSTÉMU
	ROZVODNÁ VODOVODNÍ SÍŤ - NÁVRH NA ZRUŠENÍ
	VODOVĚM
	PŘERUBOVACÍ ŠACHTA
	REDUKČNÍ ŠACHTA
	VODNÍ ZDROJ
	AT STANICE
	HRANICE TLAKOVÝCH PÁSM
	ZACHYTNÝ PŘÍKOP
	OCHRANNÉ PÁSMO VODNÍHO ZDROJE 1. STUPNĚ
	OCHRANNÉ PÁSMO VODNÍHO ZDROJE 2. STUPNĚ
	OCHRANNÉ PÁSMO VODNÍHO ZDROJE 3. STUPNĚ
	VODÁRENSKÉ NÁDRŽE SLUŽBOVÉ - ZÁNA TRÁVNÍCH POROSTŮ
	OCHRANNÉ PÁSMO 1. STUPNĚ VODÁRENSKÉ NÁDRŽE FRYŠTÁK
	SPŮLEČNÁ KANALIZACE
	DEŠŤOVÁ KANALIZACE
	VÝTLAK ODPADNÍCH VOD
	ČIŠŤNA ODPADNÍCH VOD
	ČERPAČI STANICE ODPADNÍCH VOD
	LAPAČ SPLAVENIN
	PŘÍTOK EXTRAVELANDYCH VOD
	SBEHNÝ DVŮR
	PAMÁTKOVÉ CHRÁNĚNÉ OBJEKTY
	PAMÁTKY MÍSTNÍHO VÝZNAMU - PŮVODNÍ ROUBENÁ STAVENÍ
	OSTATNÍ PAMÁTKY MÍSTNÍHO VÝZNAMU
	REGISTROVANÉ ARCHEOLOGICKÉ LOKALITY
	ÚZEMÍ S ARCHEOLOGICKÝMI NÁLEZY - CELÉ KATASTRÁLNÍ ÚZEMÍ
	SVAZŤNÁ ÚZEMÍ
	OCHRANNÉ PÁSMO LESA
	PŘÍRODNÍ PAMÁTKA
	PAMÁTKY STROMŮ
	PŘÍRODNÍ PARK HOŠŤIŤSKÉ VRCHY - CELÉ KATASTRÁLNÍ ÚZEMÍ
	NATURA 2000 - EVROPSKÝ VÝZNAMNÁ LOKALITA
	MÍSTA DALEKÝCH VÝHELDŮ NA KRAJINU
	LINE POHLEDOVÝCH HORIZONTŮ
	ÚZEMÍ SPECIÁLNÍHO ZÁJMU - PLOCHA PRO ODPRAVNÍ
	POSLÉDNĚNÍ HORIZONTU NADREGIONÁLNÍHO VÝZNAMU
	PLOCHA ODVOZOVÁNÁ
	HRANICE ŘEŠENÉHO ÚZEMÍ
	HRANICE KATASTRÁLNÍ
	HRANICE ZASTAVĚNÉHO ÚZEMÍ K 2.5.2012
	HRANICE ZASTAVĚNÝCH PLOCH
	BI BI PLOCHY INDIVIDUÁLNÍHO BYDLENÍ
	BX BX PLOCHY BYDLENÍ SPECIFICKÝCH FOREM
	RH RH PLOCHY HRAMADNÉ REKREACE
	RI RI PLOCHY RODINNÉ REKREACE
	OS OS PLOCHY OBČANSKÉHO VYBAVENÍ - VELOVÝCHOVA A SPORT
	OX OX PLOCHY OBČANSKÉHO VYBAVENÍ SPECIFICKÝCH FOREM
	DS DS PLOCHY PRO SILNIČNÍ DOPRAVU
	D D PLOCHY DOPRAVNÍ INFRASTRUKTURY
	TV TV PLOCHY TECHNICKÉ INFRASTRUKTURY - VOZNÍ HOSPODÁŘSTVÍ
	TE TE PLOCHY TECHNICKÉ INFRASTRUKTURY - ENERGETIKA
	T* T* PLOCHY TECHNICKÉ INFRASTRUKTURY
	TK TK PLOCHY TECHNICKÉ INFRASTRUKTURY - ELEKTRONICKÉ KOMUNIKACE
	TQ.1 TQ.1 PLOCHY TECHNICKÉ INFRASTRUKTURY - NAKLADÁNÍ S ODPADY
	P* P* PLOCHY VEŘEJNÝCH PROSTRANSTVÍ
	SO.1 SO.1 PLOCHY SMÍŠENÉ V CENTRÁLNÍ ZÓNĚ
	SO.3 SO.3 PLOCHY SMÍŠENÉ OBYTNÉ VESELNÉ
	VD VD PLOCHY PRO DROBNOU VÝROBU A VÝROBNÍ SLUŽBY
	WT WT VODNÍ PLOCHY ITOK
	Z* Z* PLOCHY SÍDELNÍ ZELENE
	K K PLOCHY KRAJINNÉ ZELENE
	P P PLOCHY PŘÍRODNÍ
	Z Z PLOCHY ZEMĚDĚLSKÉ
	L L PLOCHY LEŠNÍ
	ÚZEMNÍ SYSTÉM EKOLOGICKÉ STABILITY
	REGIONÁLNÍ BIOKORIDOR
	LOKÁLNÍ BIOCENTRUM
	LOKÁLNÍ BIOKORIDOR
	ID PLOCH S ROZDÍLNÝM ZPŮSOBEM VYUŽITÍ
	SILNICE II. TŘÍDY
	MÍSTNÍ KOMUNIKACE
	ÚČELOVÉ KOMUNIKACE
	CHODNÍKY, PĚŠÍ PROPLETENÍ
	CYKLOTRASY, CYKLOSTEZY
	OCHRANNÉ PÁSMO SILNICE
	OCHRANNÉ PÁSMO RADIOLOKAČNÍHO ZAŘÍZENÍ
	MINISTERSTVA OBRANY
	ZASTÁVKY HROMADNÉ PŘEPRAVY OSOB
	DOOHAŽOVÉ ÚZELNÍK ZASTÁVEK HROMADNÉ DOPRAVY
	PARKOVIŠŤE, GARÁŽE
	ZNAČENÉ TURISTICKÉ TRASY
	NÁUČNÁ STEZKA LUKOV

KOORDINAČNÍ VÝKRES B.II.1

AUTORAČNÍ DOLOŽKA

USTAVENÍ ŘEŠENÉHO ÚZEMNÍHO PLÁNU ÚZEMNÍ PLÁN ÚZEMNÍ PLÁN VLČKOVÁ ÚZEMNÍ PLÁN VLČKOVÁ ÚZEMNÍ PLÁN VLČKOVÁ	VYPRACOVATEL ING. J. BŘEZINA ING. J. BŘEZINA ING. J. BŘEZINA ING. J. BŘEZINA ING. J. BŘEZINA	VYPRACOVATEL ING. J. BŘEZINA ING. J. BŘEZINA ING. J. BŘEZINA ING. J. BŘEZINA ING. J. BŘEZINA	VYPRACOVATEL ING. J. BŘEZINA ING. J. BŘEZINA ING. J. BŘEZINA ING. J. BŘEZINA ING. J. BŘEZINA
---	---	---	---

ÚZEMNÍ PLÁN VLČKOVÁ
PŘÍLOHA Č. 4

1:5 000 B.II.1